



bestaand profiel  
 ontworpen profiel  
 rooilijn 22  
 wa 1089/5  
 kb 12.7.71

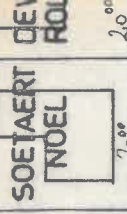

# INPLANTINGSPLA 1 / 1000

geen bomen te rooien  
 water, elektriciteit, gas &  
 geen erfdienstbaarheden

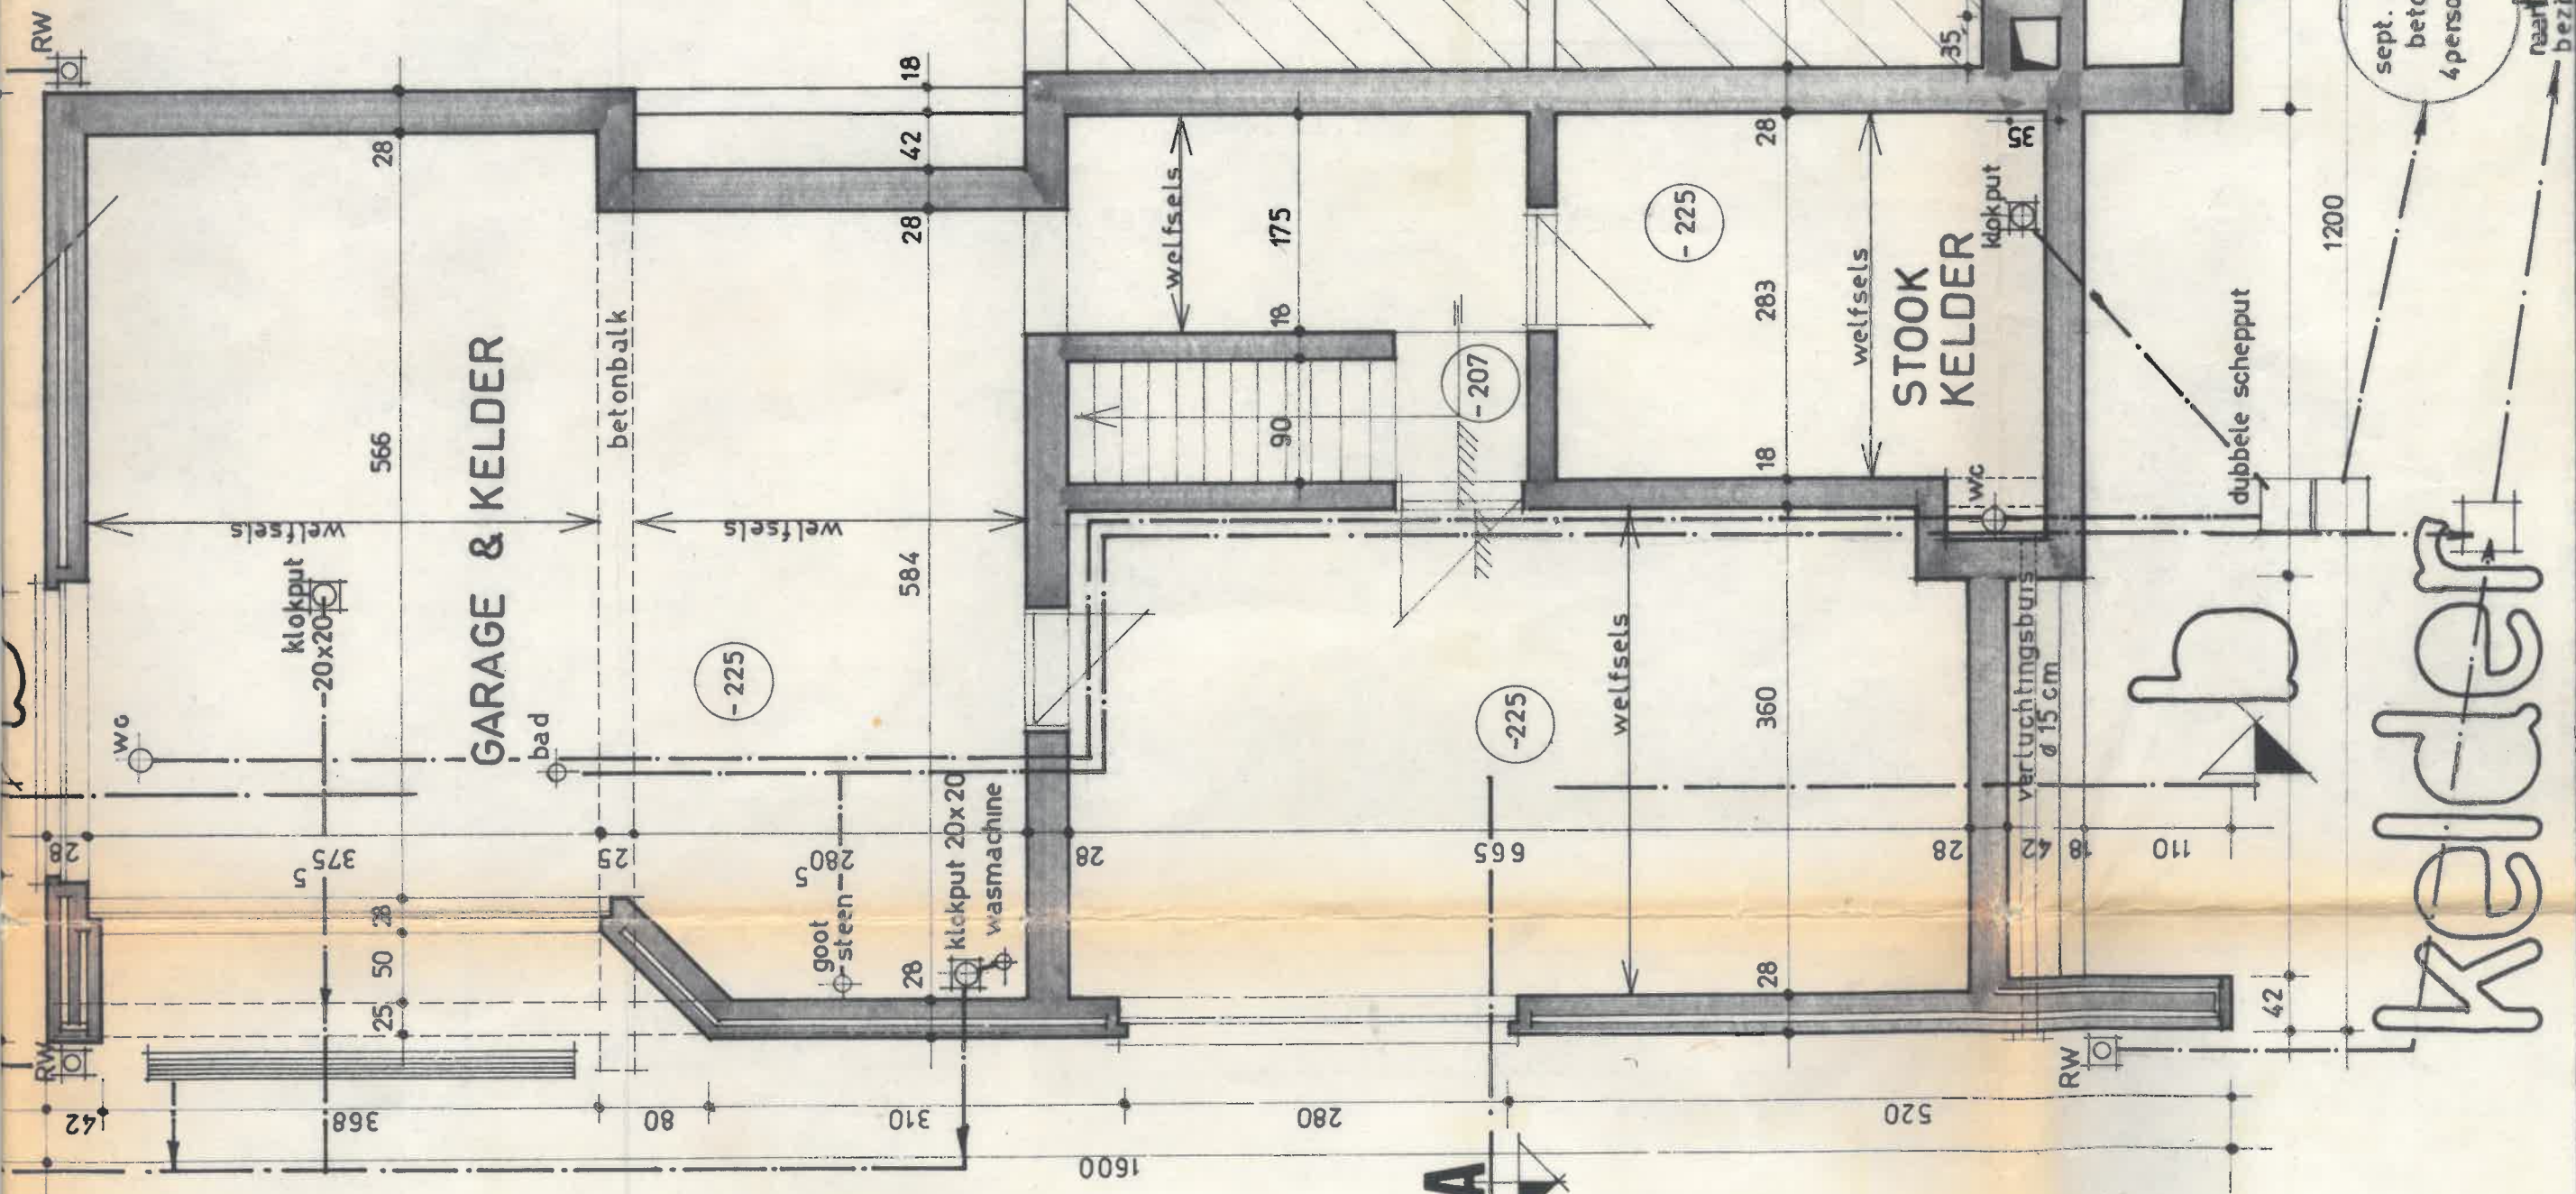

*Sept. put beton 4 personen naar bezekamer*

# Kelder

maaiveld  
 pas 0

*A 318*