3EV
4EV

A304 - OPP. ± 93M2 - T1 ± 5M2

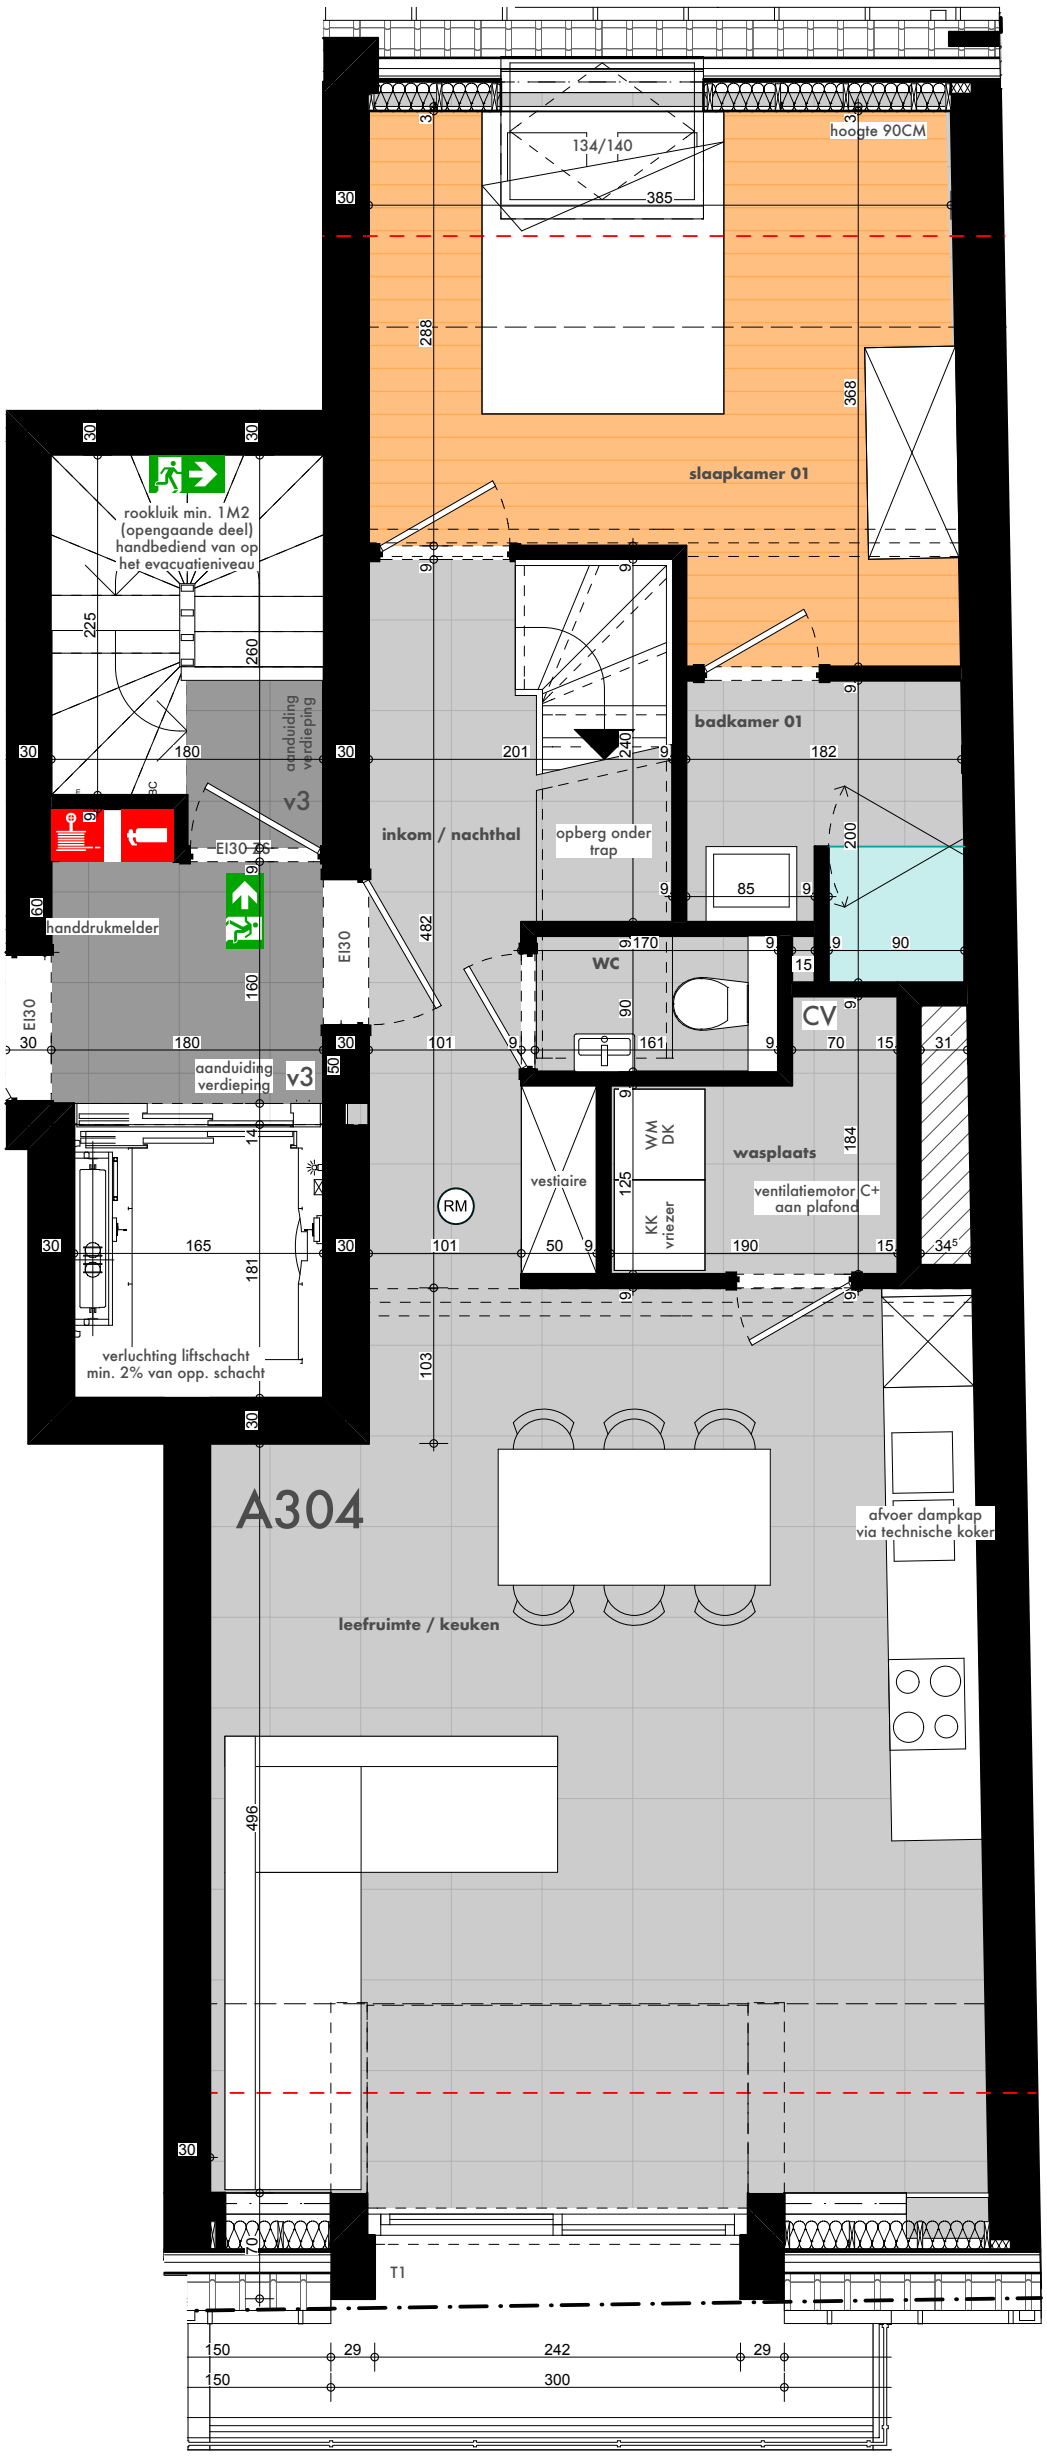

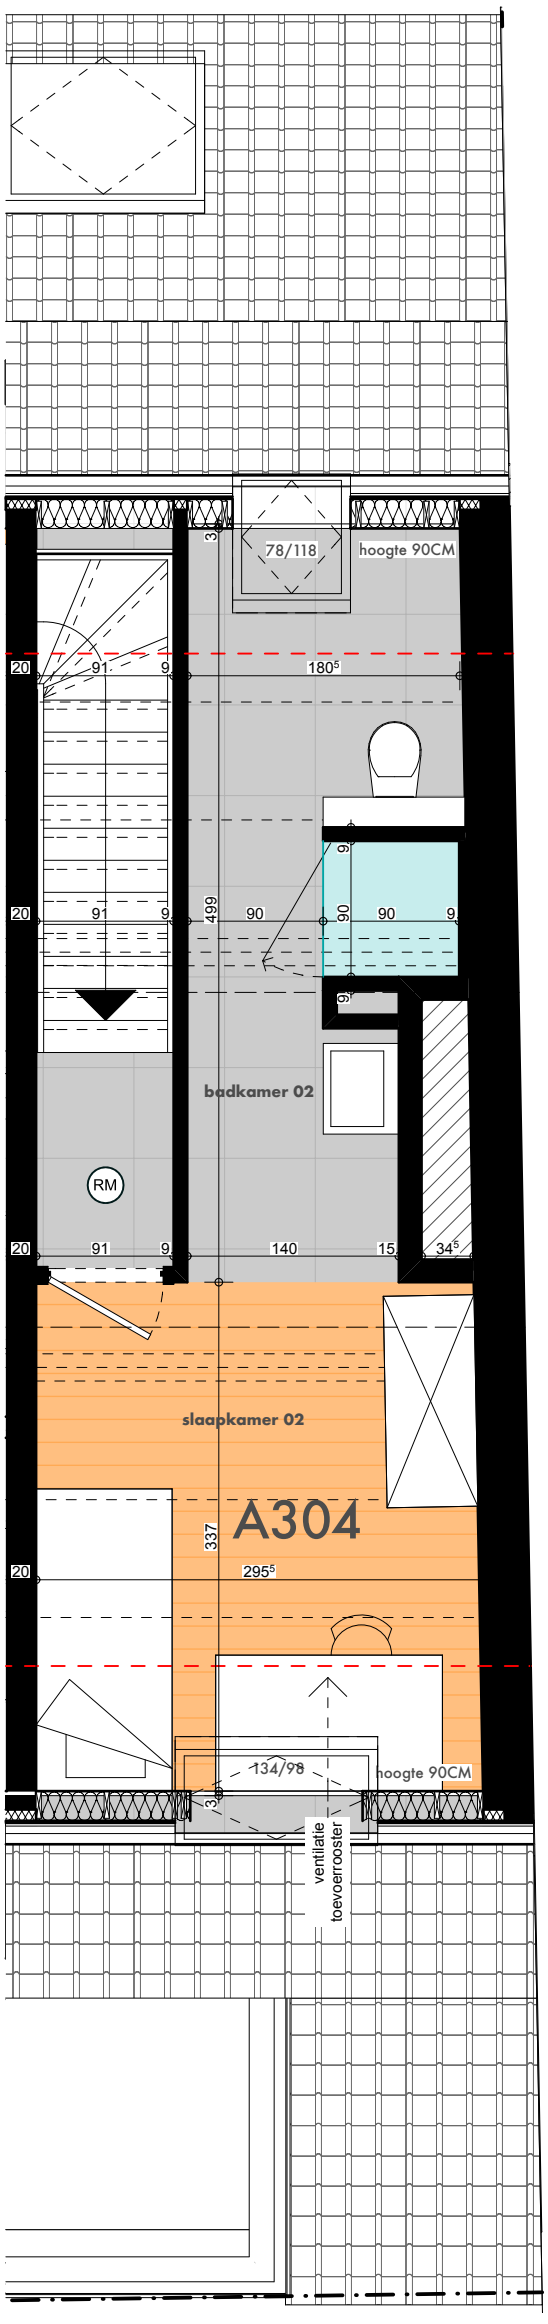

1/100

RESIDENTIE

DE LOMBARDEN

LOMBARDSIJDELAAN 150 - 8434 LOMBARDSIJDE

BOUWHEER : D'HOORE CONSTRUCT

ARCHITECT : ARCHITECTENBURO JONATHAN VAN LOO

PLANNEN EN AFMETINGEN ZIJN INDICATIEF, DEZE KUNNEN NOG WIJZIGEN TGV CONSTRUCTIEVE AANPASSINGEN - ALLE MEUBILAIR EN TOEBEHOREN ZIJN ILLUSTRATIEF EN MAKEN GEEN DEEL UIT VAN DE VERKOOPSOVEREENKOMST - DIT PLAN IS GEEN CONTRACTUEEL DOCUMENT