

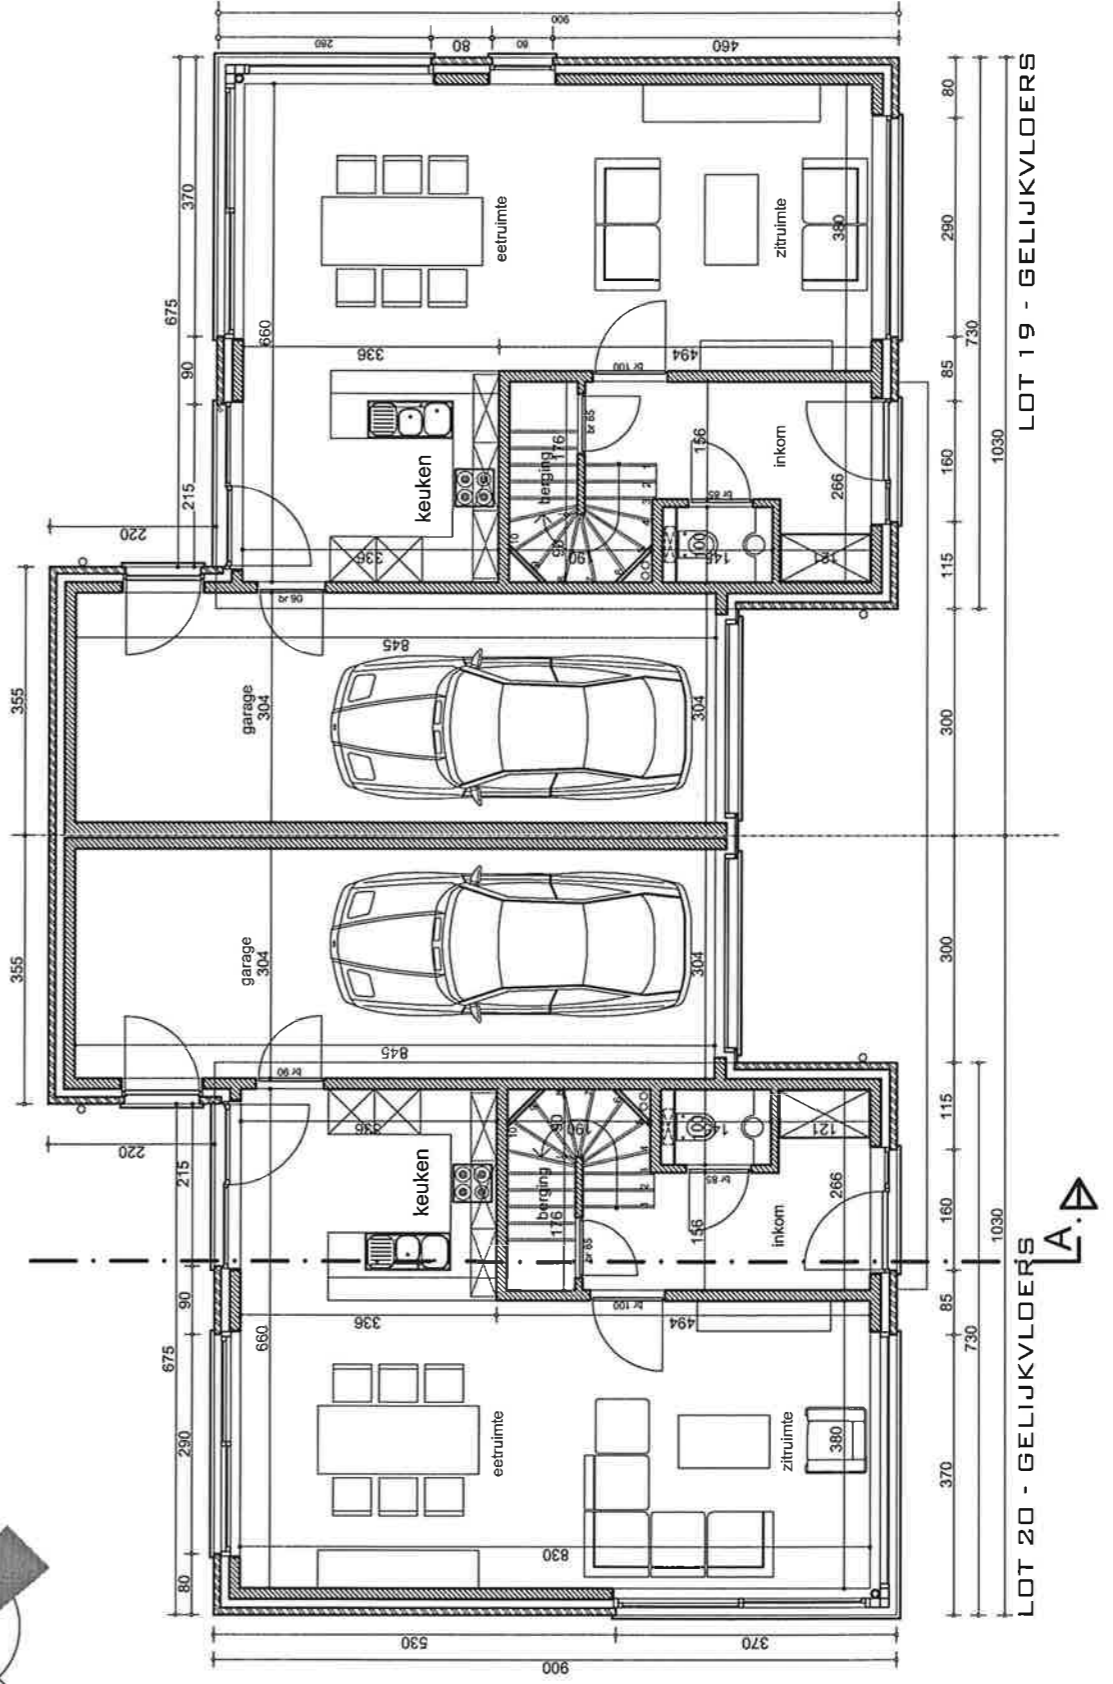
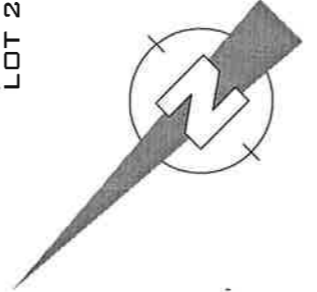



ontwerp <b>Verkaveling YSERMONDE - bouwen van 30 woningen</b>		fase <b>ONTWERP</b>			<b>TYPE WONING - PLAT DAK</b> <b>LOT 19 EN 20</b>	
provincie WEST-VLAANDEREN	bouwplaats Verkaveling aan de Loublaan 8620 NIEUWPOORT	bouwheer <b>INTERBEACH GROUP NV</b> Ter Duinlaan 6/0202 8670 KOKSLIJDE	schaal : 1/100			<b>1516</b>
gemeente NIEUWPOORT	lot 19 en 20	datum : 24/09/2015	<b>1</b>			

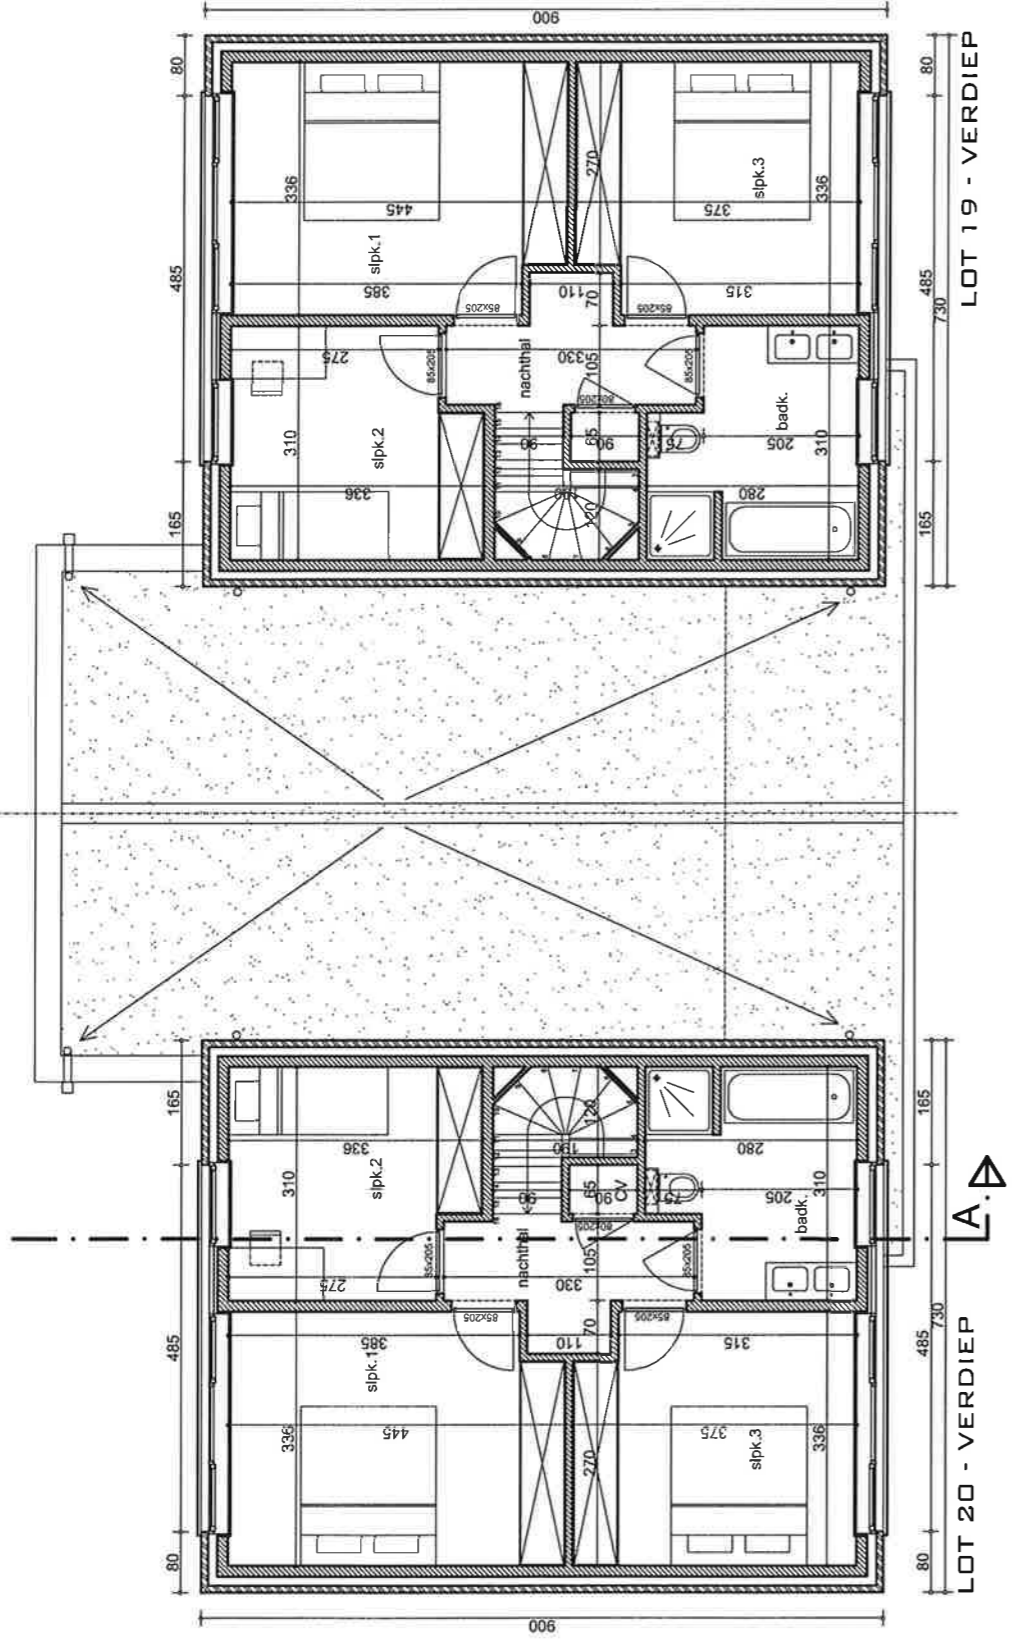

ontwerp <b>Verkaveling YSERMONDE - bouwen van 30 woningen</b>	ontwerp <b>ONTWERP</b>	VT & PARTNERS Architectuur & Engineering v.o.w. Bert van Boven v.o.w. Michiel van Boven v.o.w. Michel van Boven Koudsteen 1 8200 Nieuwpoort t: 06 222 10 27 of 06 222 10 27	TYPE WONING - PLAT DAK LOT 19 EN 20
provincie WEST-VLAANDEREN	bouwplaats Verkaveling van de Louisaan 8620 NIEUWPOORT lot 19 en 20	bouwheer <b>INTERBEACH GROUP NV</b> Ter Dierenlaan 610022 8610 NORSJUDE	schaal: 1/100 datum: 24/09/2015
gemeente NIEUWPOORT	lot 19 en 20		<b>1516</b>
			<b>2</b>

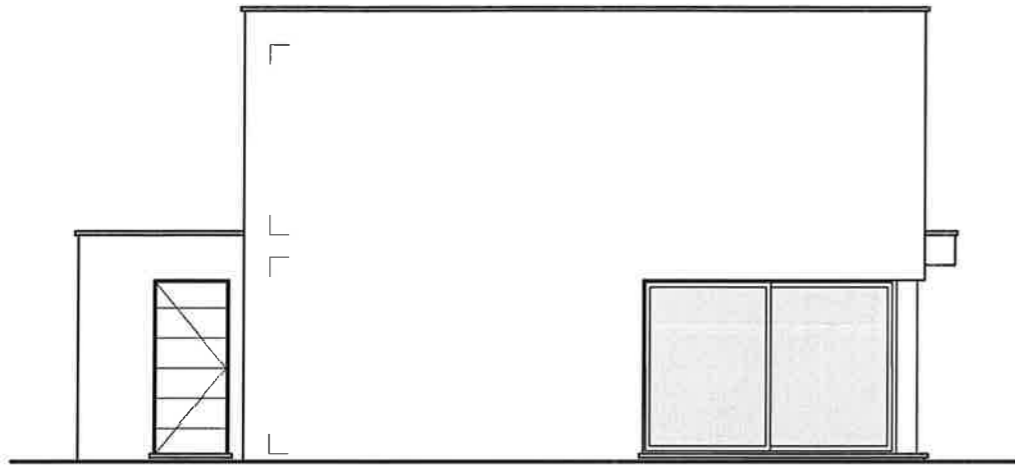


NOORD-WEST GEVEL - LOT 20

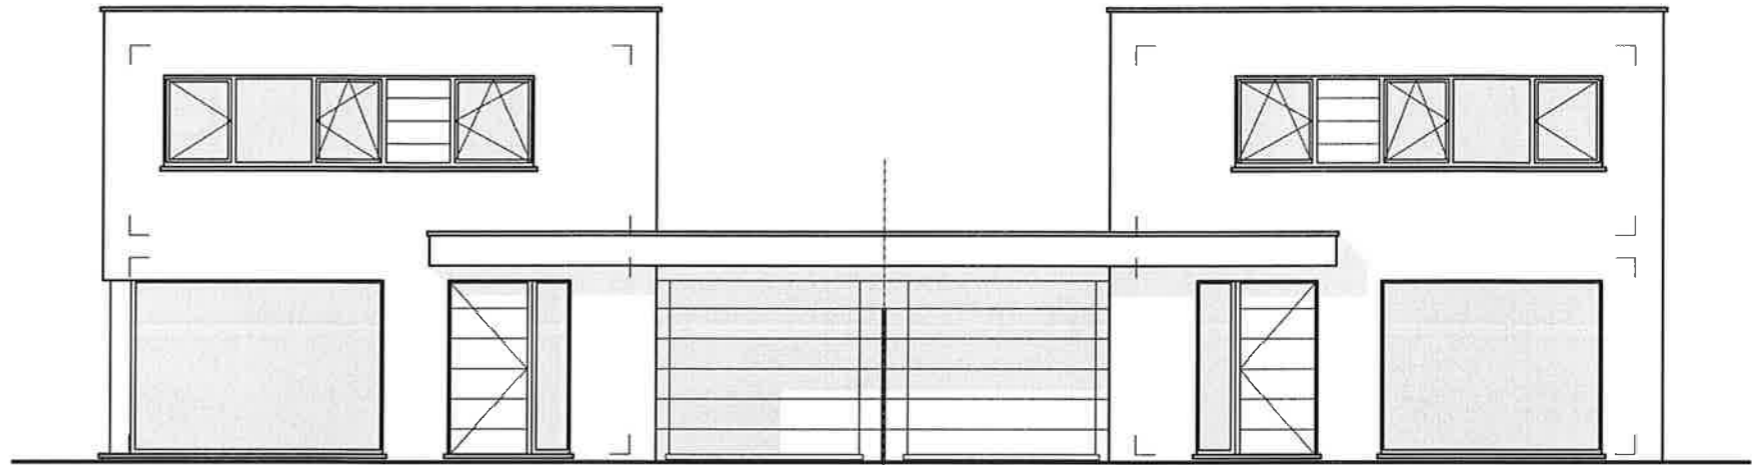


ZUID-WEST GEVEL - LOT 20

ZUID-WEST GEVEL - LOT 19

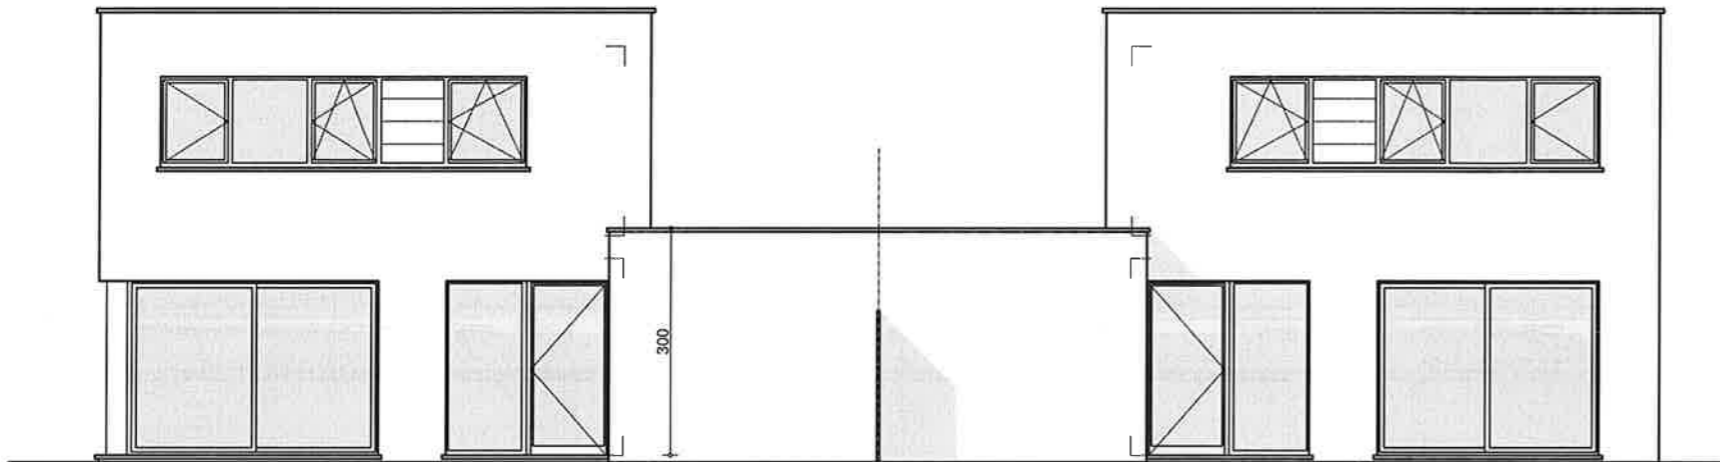


NOORD-OOST GEVEL - LOT 19

NOORD-OOST GEVEL - LOT 20

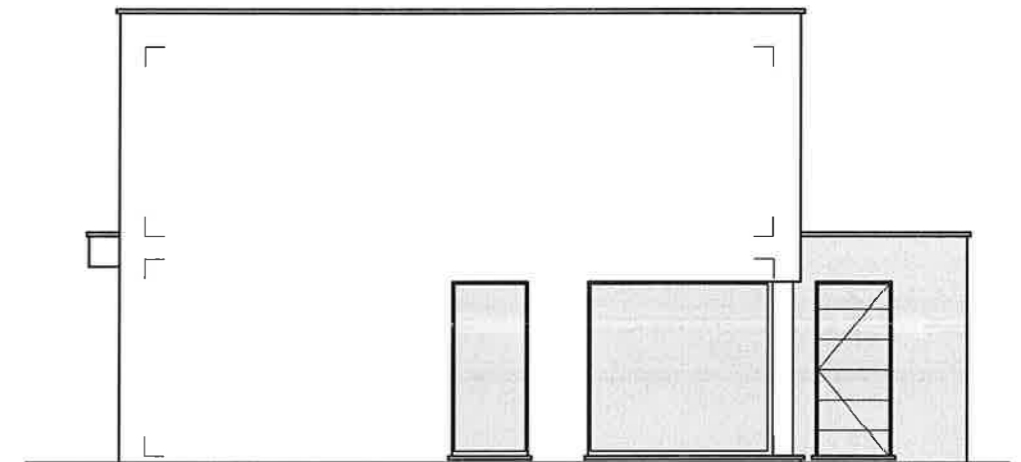

ZUID-OOST GEVEL - LOT 19

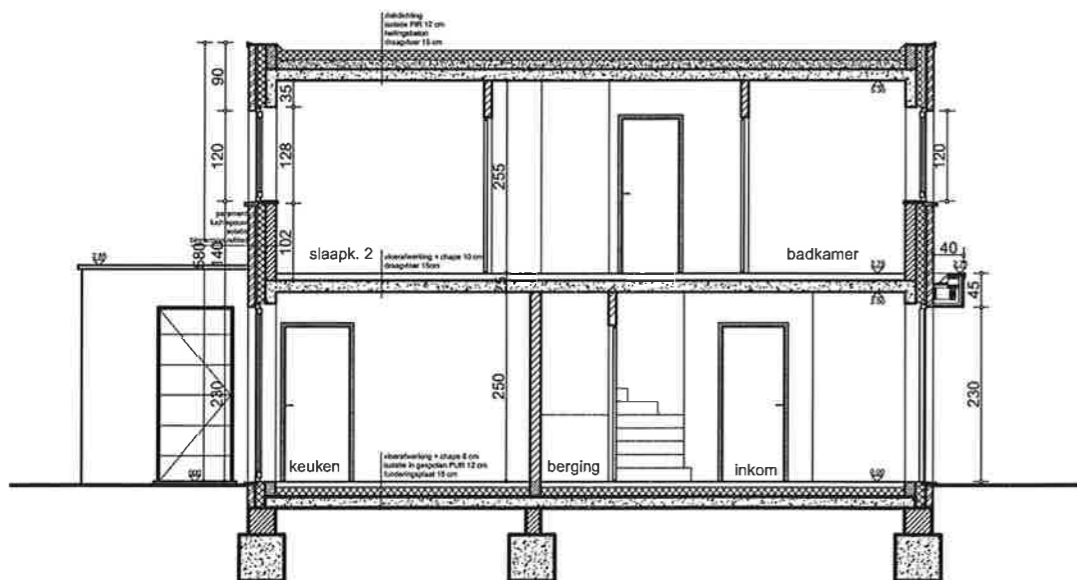

<b>ontwerp</b> <b>Verkaveling YSERMONDE - bouwen van 30 woningen</b>		<b>fase</b> <b>VOORONTWERP</b>		 <b>VT &amp; PARTNERS</b> Architectuur & Engineering v.arch. Remond Vasselt Oudekruislaan 24 8650 Dosselare Tel. 093 26 49 18 Fax 093 26 49 11 a.arch. Michélie Thiry Kinderlaan 1 8620 Nieuwpoort Tel. 093 23 55 34 Fax 093 23 43 37	<b>TYPE WONING - PLAT DAK</b> <b>LOT 19 EN 20</b>	
provincie WEST-VLAANDEREN	bouwplaats Verkaveling aan de Louisaan 8620 NIEUWPOORT <b>lot 19 en 20</b>	bouwheer <b>INTERBEACH GROUP NV</b> Ter Duinenlaan 6/0202 8670 KOKSLIDE	Schaal : 1/100 datum : 24/09/2015		<b>1516</b>	<b>3</b>