




SNEDE AA' - LOT 8

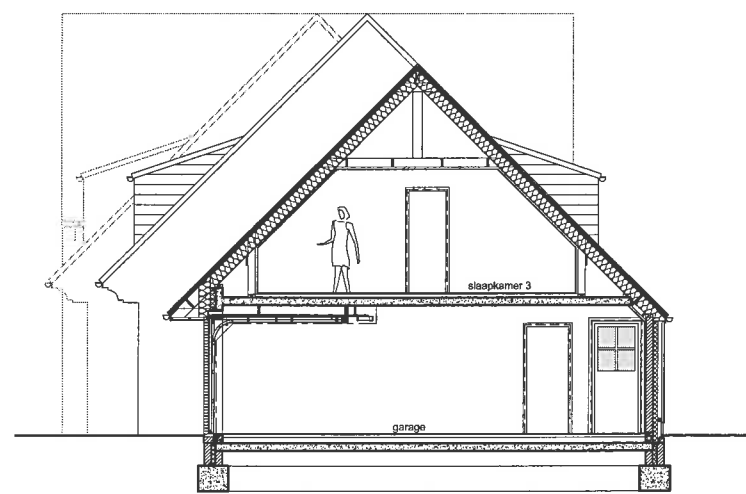


SNEDE BB' - LOT 4

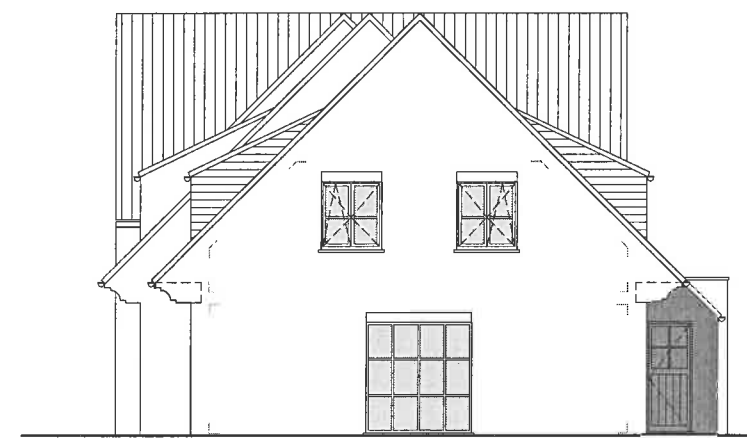

ZIJGEVEL - LOT 3

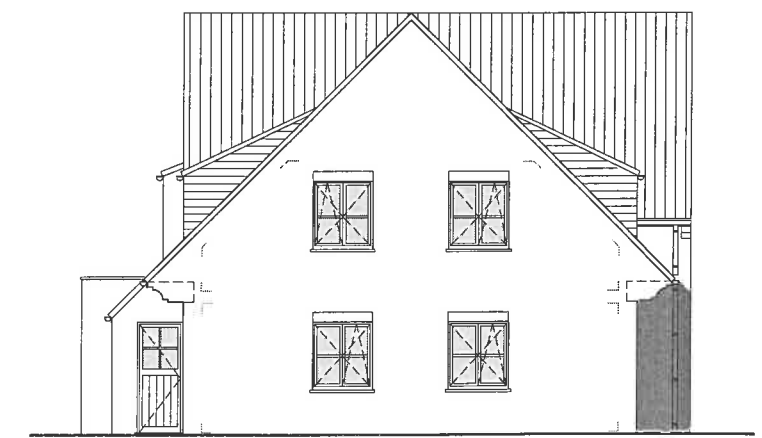

ZIJGEVEL - LOT 8

ontwerp Verkaveling YSERMONDE - bouwen van 30 woningen		fase VOORONTWERP		 VT & PARTNERS Architectuur & Engineering Ir.-arch. Bernard Vanden Godshuizen 24 8800 Roeselare Tel. 051-26 40 15 Fax 051-26 40 11 arch. Micheline Tiers Kinderlaan 1 8600 Nieuwpoort Tel. 069-23 66 34 Fax 069-23 43 37	TYPE WONING - HELLEND DAK LOT 3, 4, 5, 6, 7 en 8	
provincie WEST-VLAANDEREN	bouwplaats Verkaveling aan de Louisaan 8620 NIEUWPOORT	bouwheer INTERBEACH GROUP NV Ter Duinelaan 6/0202 8670 KOKSIJDE			schaal : 1/150	1512
gemeente NIEUWPOORT	lot 3, 4, 5, 5, 7 en 8 - FASE II				datum : 22/09/2016	