


**Ontworpen toestand: Guldenzandstraat +65 te 8670 Koksijde
 Gemeente Koksijde, 4de Afdeling, Sectie E deel van ex nrs 431h & 431k
 Schaal: 1/250**

I

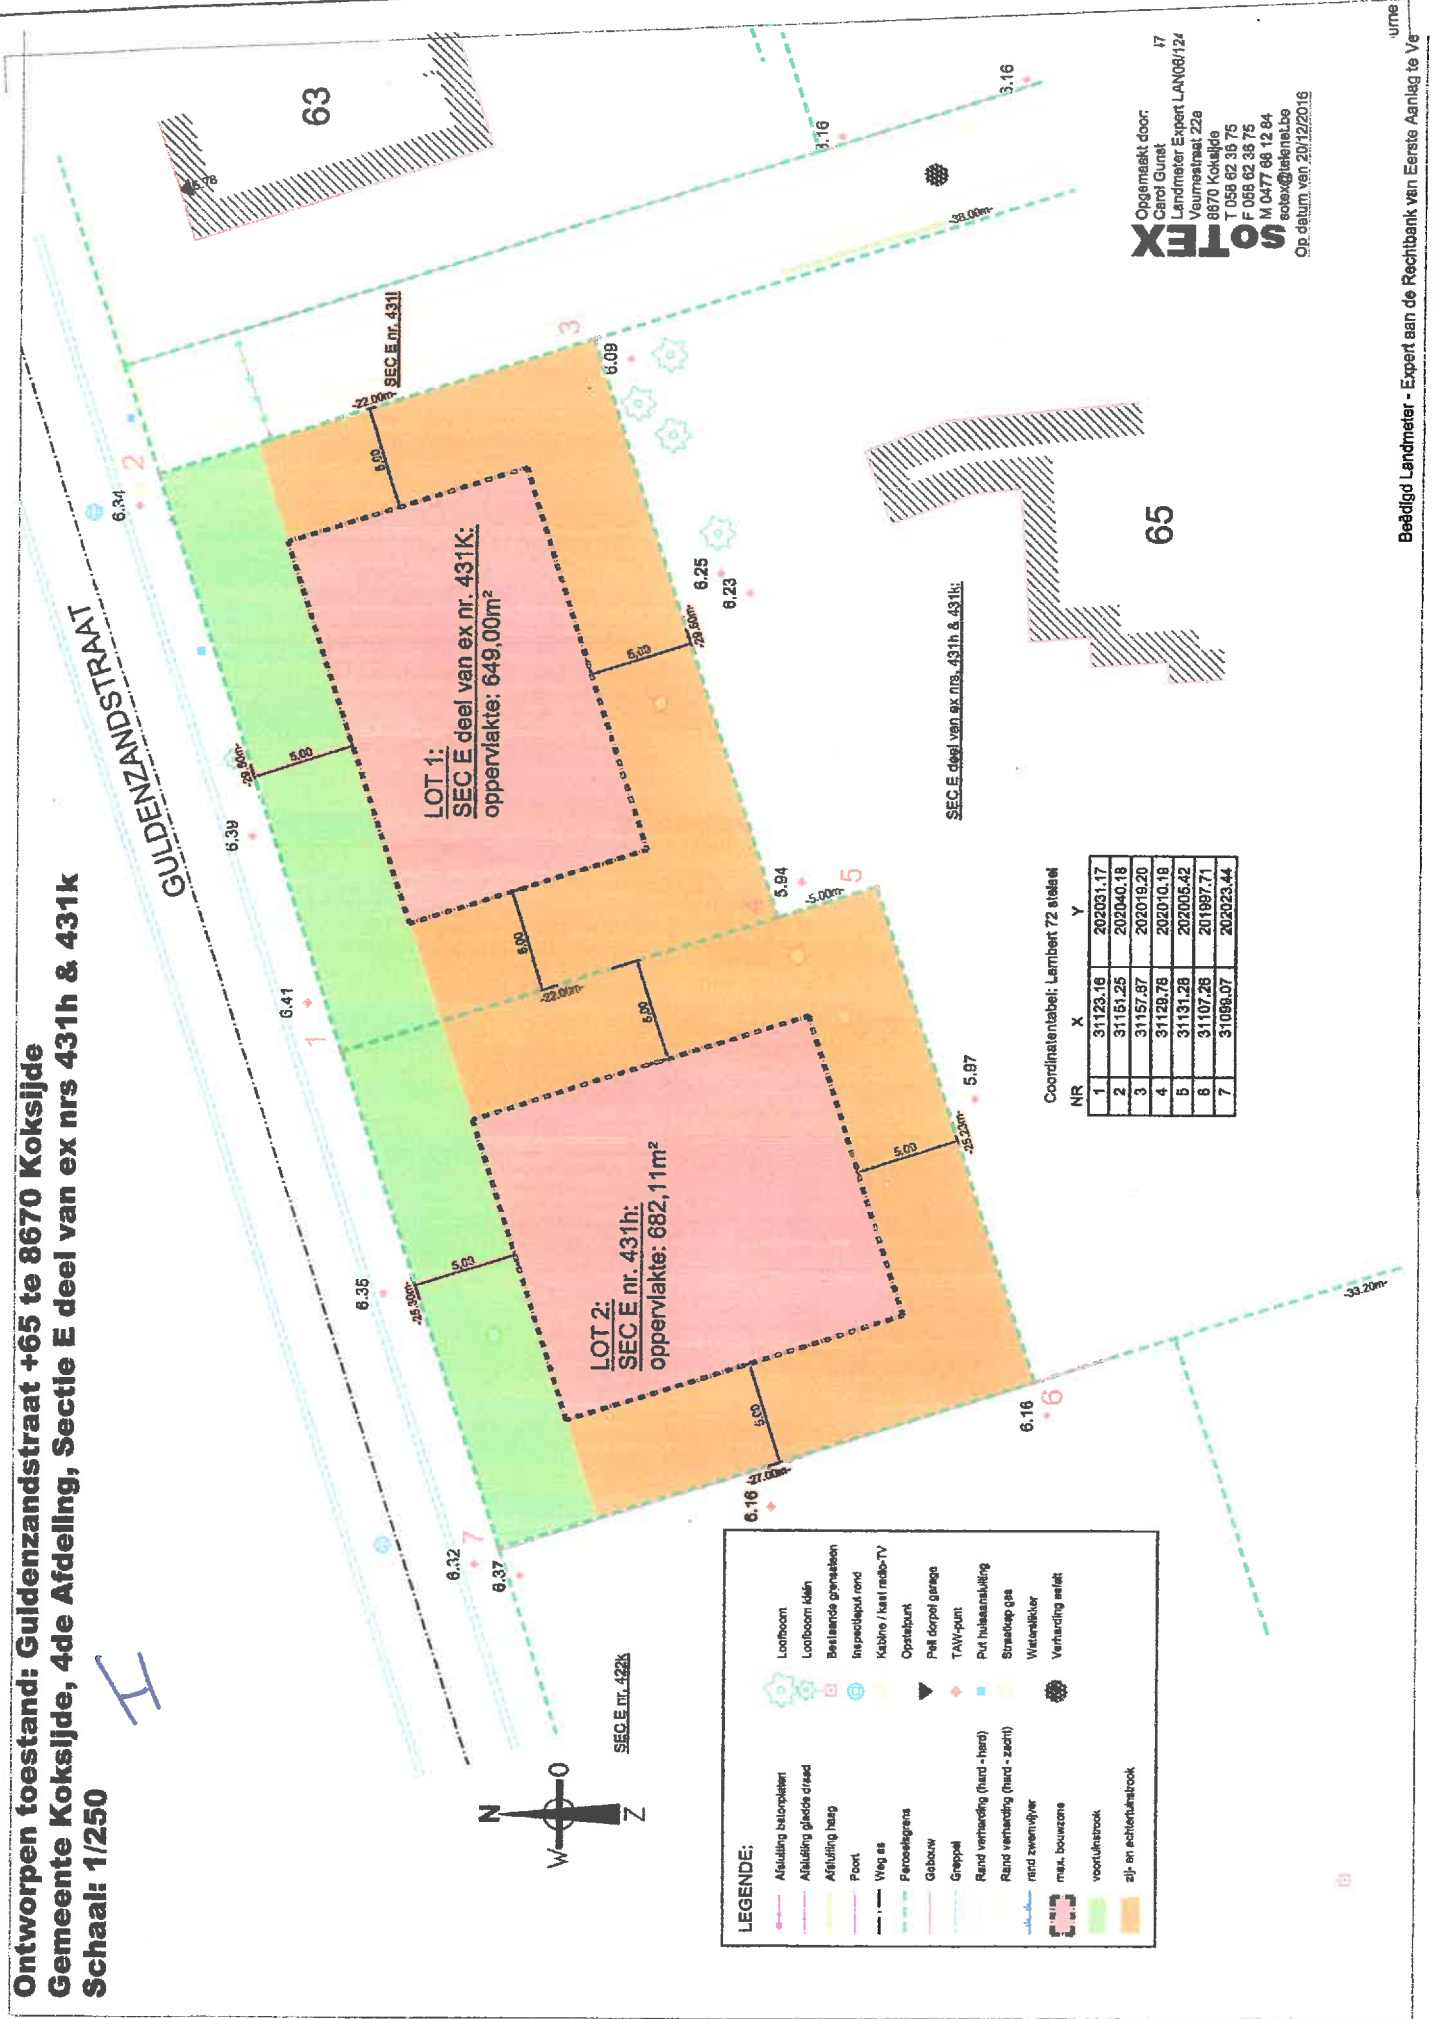

SEC E nr. 431k

LEGENDE:

- Afsluiting baloplaats
- Afsluiting glads ofrad
- Afsluiting heup
- Poot
- Weg as
- Perceelgrens
- Gebouw
- Groepel
- Rand verharding (hard - hard)
- Rand verharding (hard - zacht)
- Rand zwembad
- mas. bouweens
- voortuinstrook
- zij- en achtertuinstrook
- Looiboom
- Looiboom idm
- Bestaande grommen
- Inspectieput rond
- Kabine / kast radio-TV
- Opstelput
- Pel borstel ganga
- TAW-punt
- Put huiskamering
- Stralsiep gas
- Waterkoker
- Verharding asfalt

Coördinaten tabel: Lambert 72 stelsel

NR	X	Y
1	31123,16	202031,17
2	31151,25	202040,18
3	31157,87	202019,20
4	31122,78	202010,18
5	31131,28	202005,42
6	31107,26	201997,71
7	31098,07	202023,44

SOTEX
 Opgemaakt door:
 Carol Gunt
 Landmeter Expert LANGR124
 Vuurmeester 22a
 8670 Koksijde
 T 058 62 38 75
 F 058 62 38 75
 M 0477 68 12 84
 eotex@telenor.be
 Op datum van 20/12/2016