
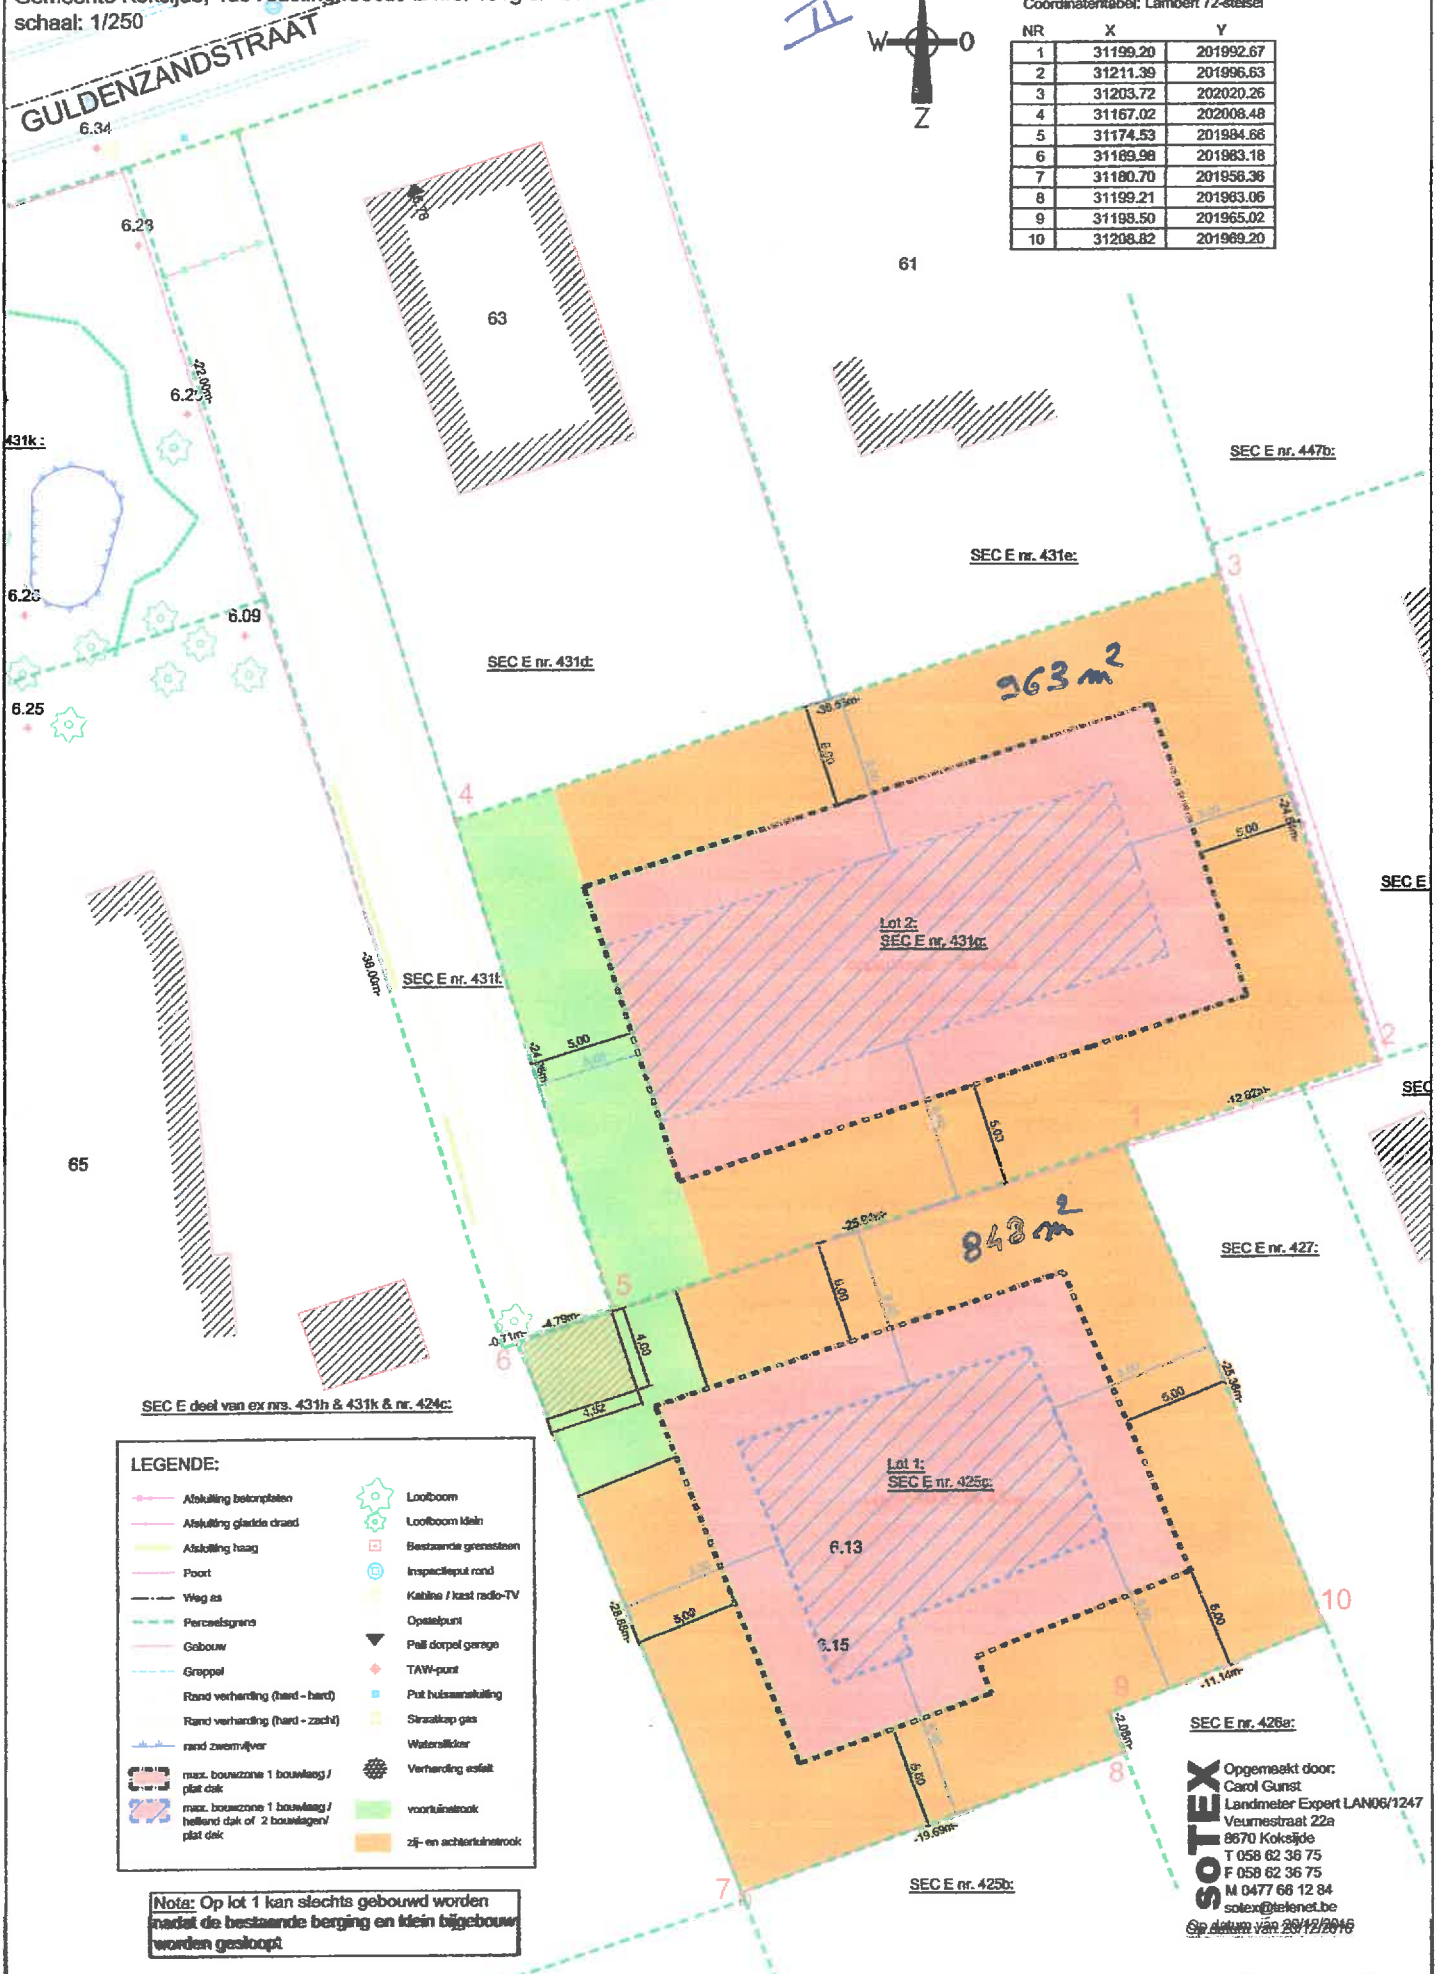


PV van opmeting: ontworpen toestand Lot 1 & 2 Guldenzandstraat +63 te 8670 Koksijde
 Gemeente Koksijde, 4de Afdeling, Sectie E nrs. 431g & 425C
 schaal: 1/250

Coördinaten tabel: Lambert 72-stelsel

NR	X	Y
1	31199.20	201992.67
2	31211.39	201996.63
3	31203.72	202020.26
4	31167.02	202008.48
5	31174.53	201984.66
6	31189.98	201983.18
7	31180.70	201958.36
8	31199.21	201963.06
9	31198.50	201965.02
10	31208.82	201969.20

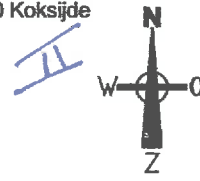

- LEGENDE:**
- Afkalling betonplaten
 - Afkalling gladde draad
 - Afkalling haag
 - Poort
 - Weg as
 - Perceelsgrens
 - Gebouw
 - Groepel
 - Rand verharding (hard - hard)
 - Rand verharding (hard - zacht)
 - rand zwemvijver
 - nuz. bouzone 1 bouwlaag / pilt dak
 - nuz. bouzone 1 bouwlaag / hellend dak of 2 bouwlagen / pilt dak
 - Loofboom
 - Loofboom klein
 - Bestaande grenssteen
 - Inspectieput rond
 - Kabine / kast radio-TV
 - Opselpunt
 - Pelt dorpel garage
 - TAVI-punt
 - Plat huizenaankaling
 - Straatzep gas
 - Waterkelder
 - Verharding esfalt
 - voortuinstrook
 - zij- en achtertuinstrook

Nota: Op lot 1 kan slechts gebouwd worden nadat de bestaande berging en klein bijgebouw worden gesloopt

SOTEX Opgemaakt door:
 Carol Gunst
 Landmeter Expert LAN06/1247
 Veumestraat 22a
 8670 Koksijde
 T 058 62 36 75
 F 058 62 36 75
 M 0477 66 12 84
 sotex@telenet.be
 Gep. datum van 28/12/2016