


Residentie Filou

Hoek Iepertstraat Langestraat
8620 Nieuwpoort

PORTUS
EXPERT IN VASTGOED

Albert I laan 99 - 8620 Nieuwpoort
info@portus.be
058-625 050

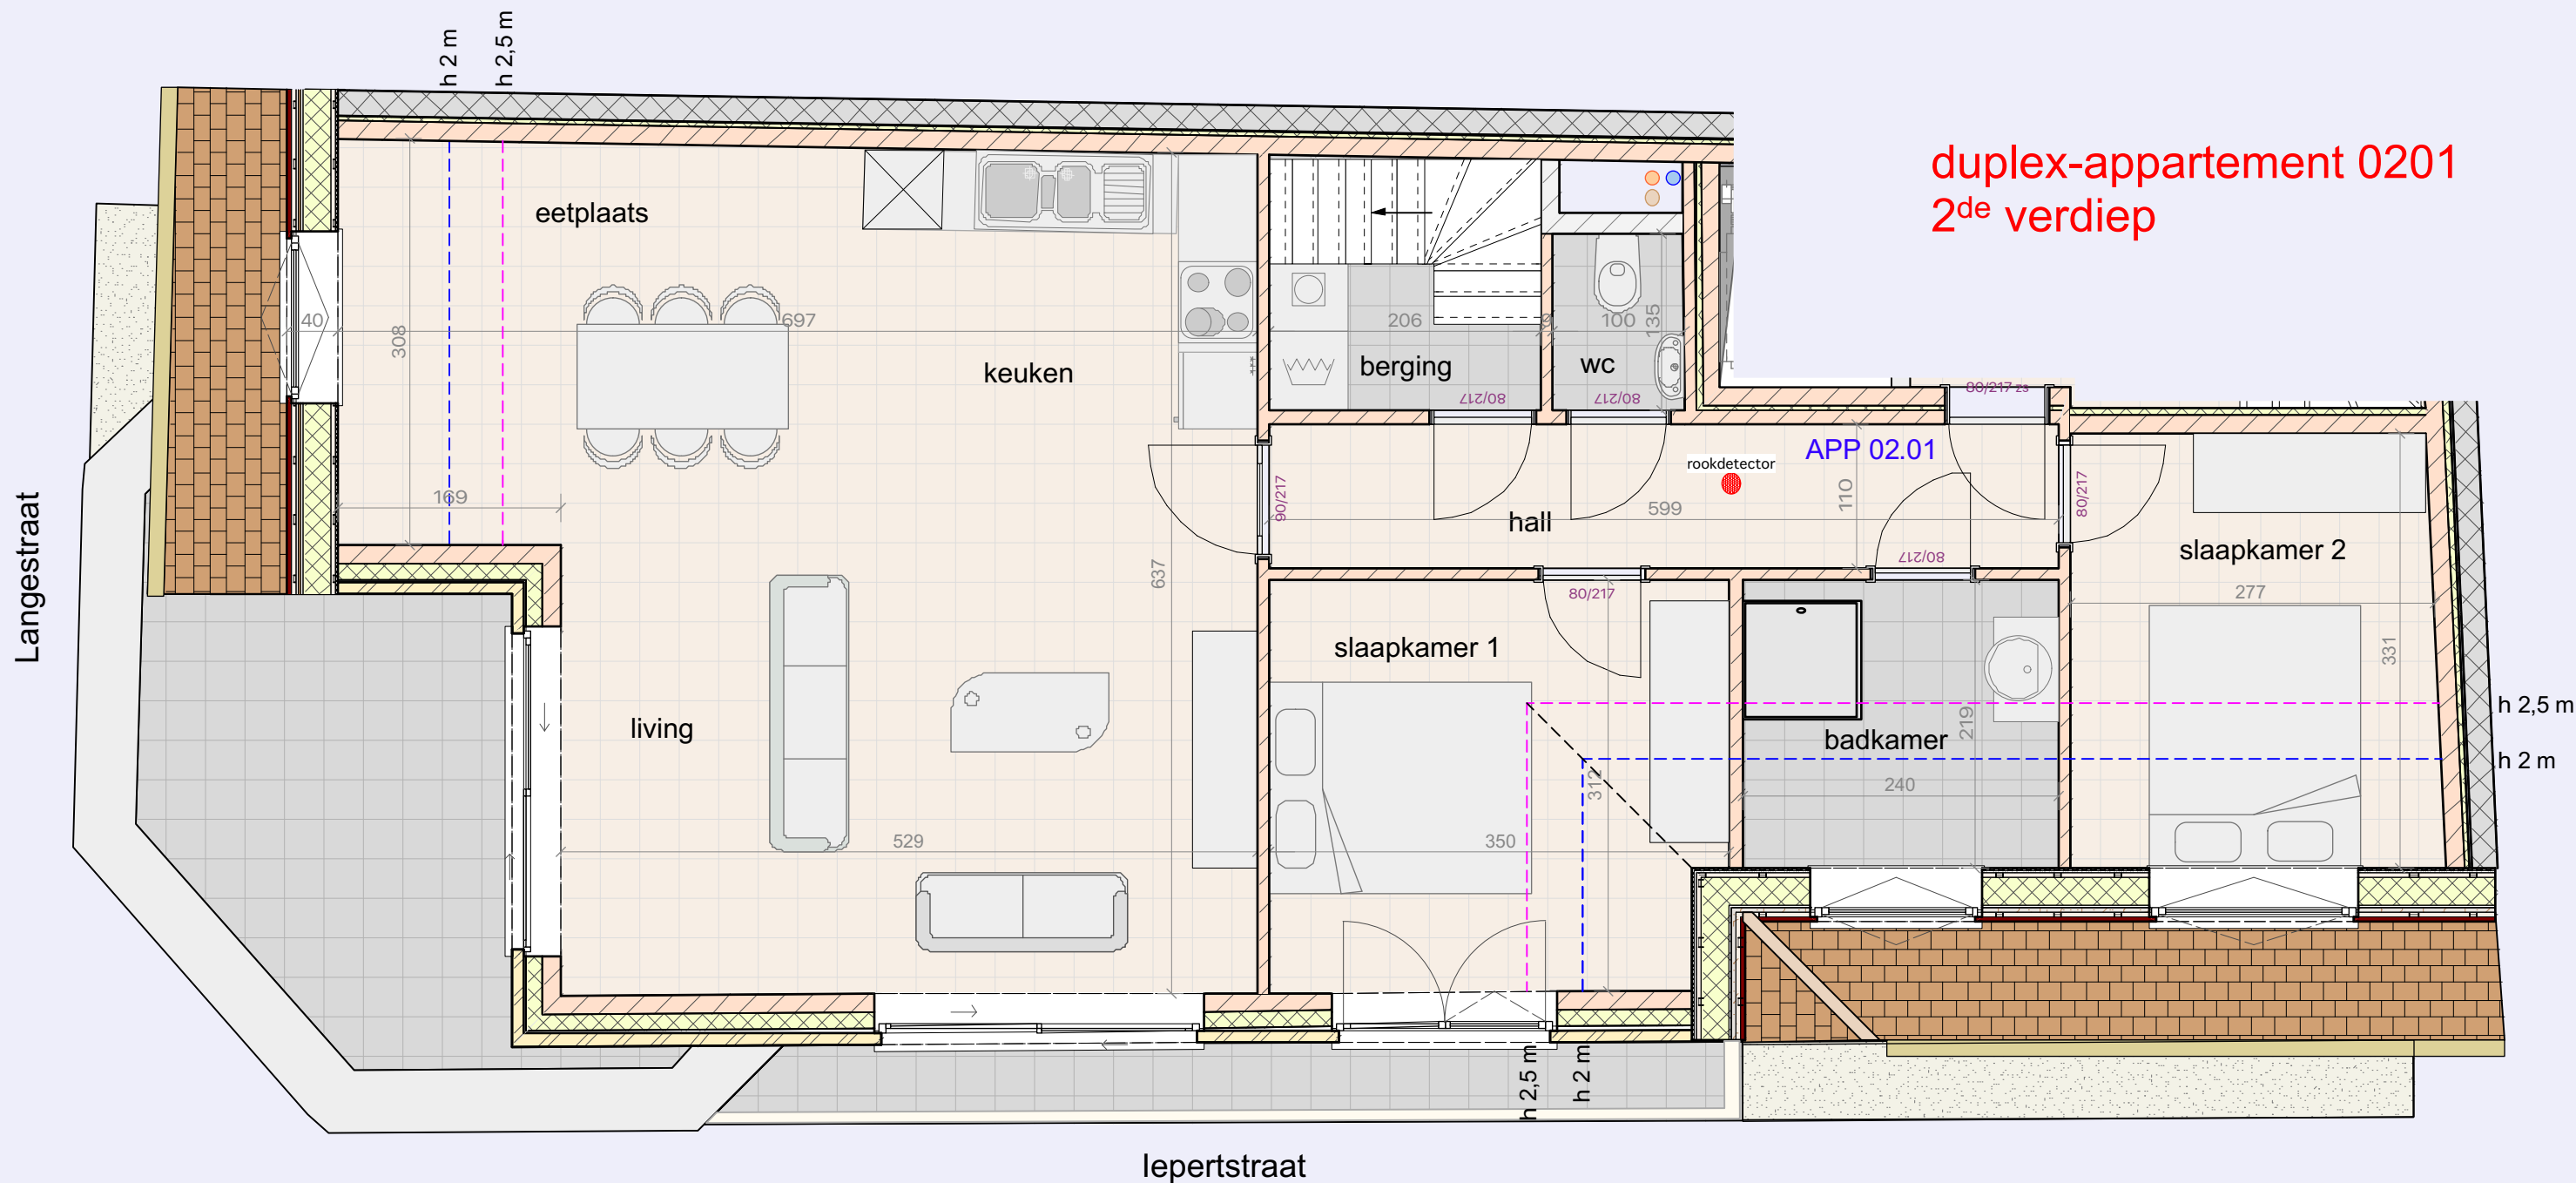

duplex-appartement 0201
2^{de} verdiep

Het voorgestelde meubilair en de afmetingen zijn ter informatieve titel en niet bindend.
Buizen van ventilatie en technieken kunnen in elke ruimte bijkomen.

ONTWERP: bvba ARoMi - olv RONNY VAN TROOSTENBERGHE, architect
OOSTENDELAAN 2 - 8430 MIDDELKERKE