


W2 1e verdieping ± 54,00M2


- T ± 15,60M2

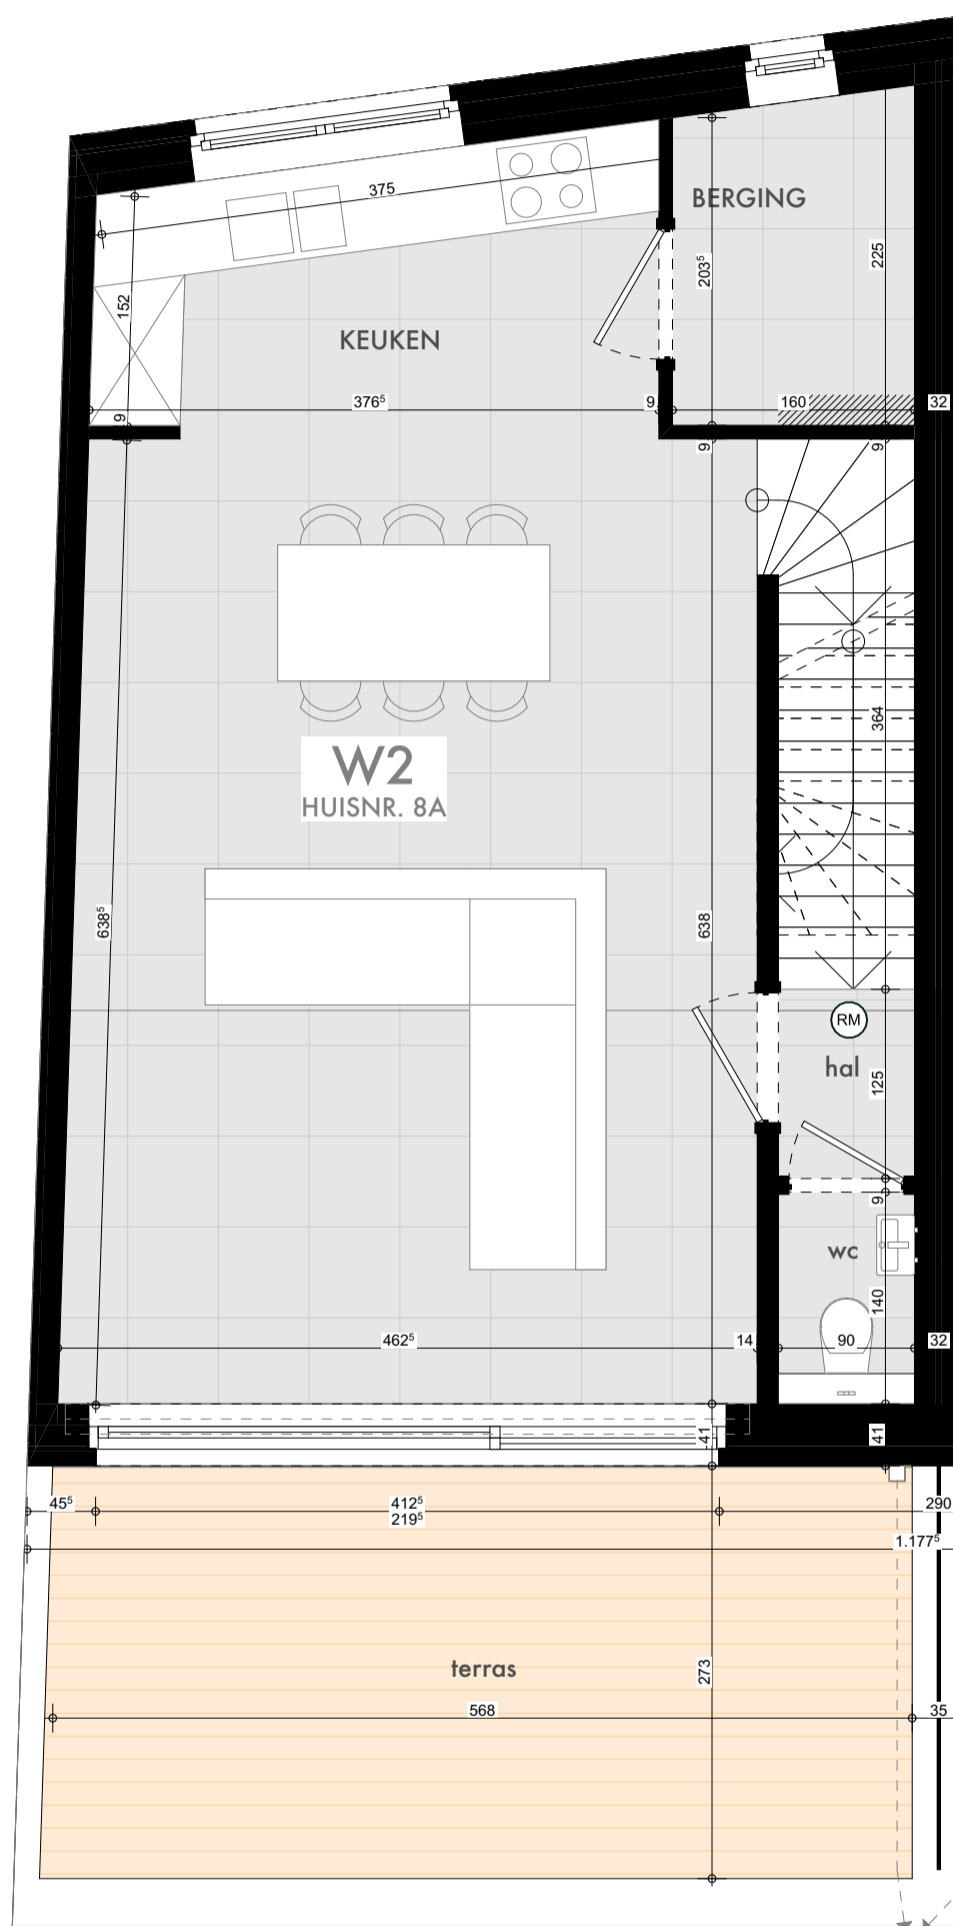

19/03/2021

PROJECT

BOUWHEER : D'HOORE CONSTRUCT
ARCHITECT : ARCHITECTENBURO JONATHAN VAN LOO

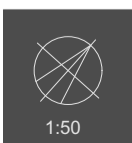

DE LOMBARDEN II

BASSEVILLESTRAAT 8A & 8B - 8434 LOMBARDSIJDE

PLANNEN EN AFMETINGEN ZIJN INDICATIEF, DEZE KUNNEN NOG WIJZIGEN TGV CONSTRUCTIEVE AANPASSINGEN - ALLE MEUBILAIR EN TOEBEHOREN ZIJN ILLUSTRATIEF EN MAKEN GEEN DEEL UIT VAN DE VERKOOPSOVEREENKOMST - DIT PLAN IS GEEN CONTRACTUEEL DOCUMENT