



# W2 2e verdieping ± 51,30M2

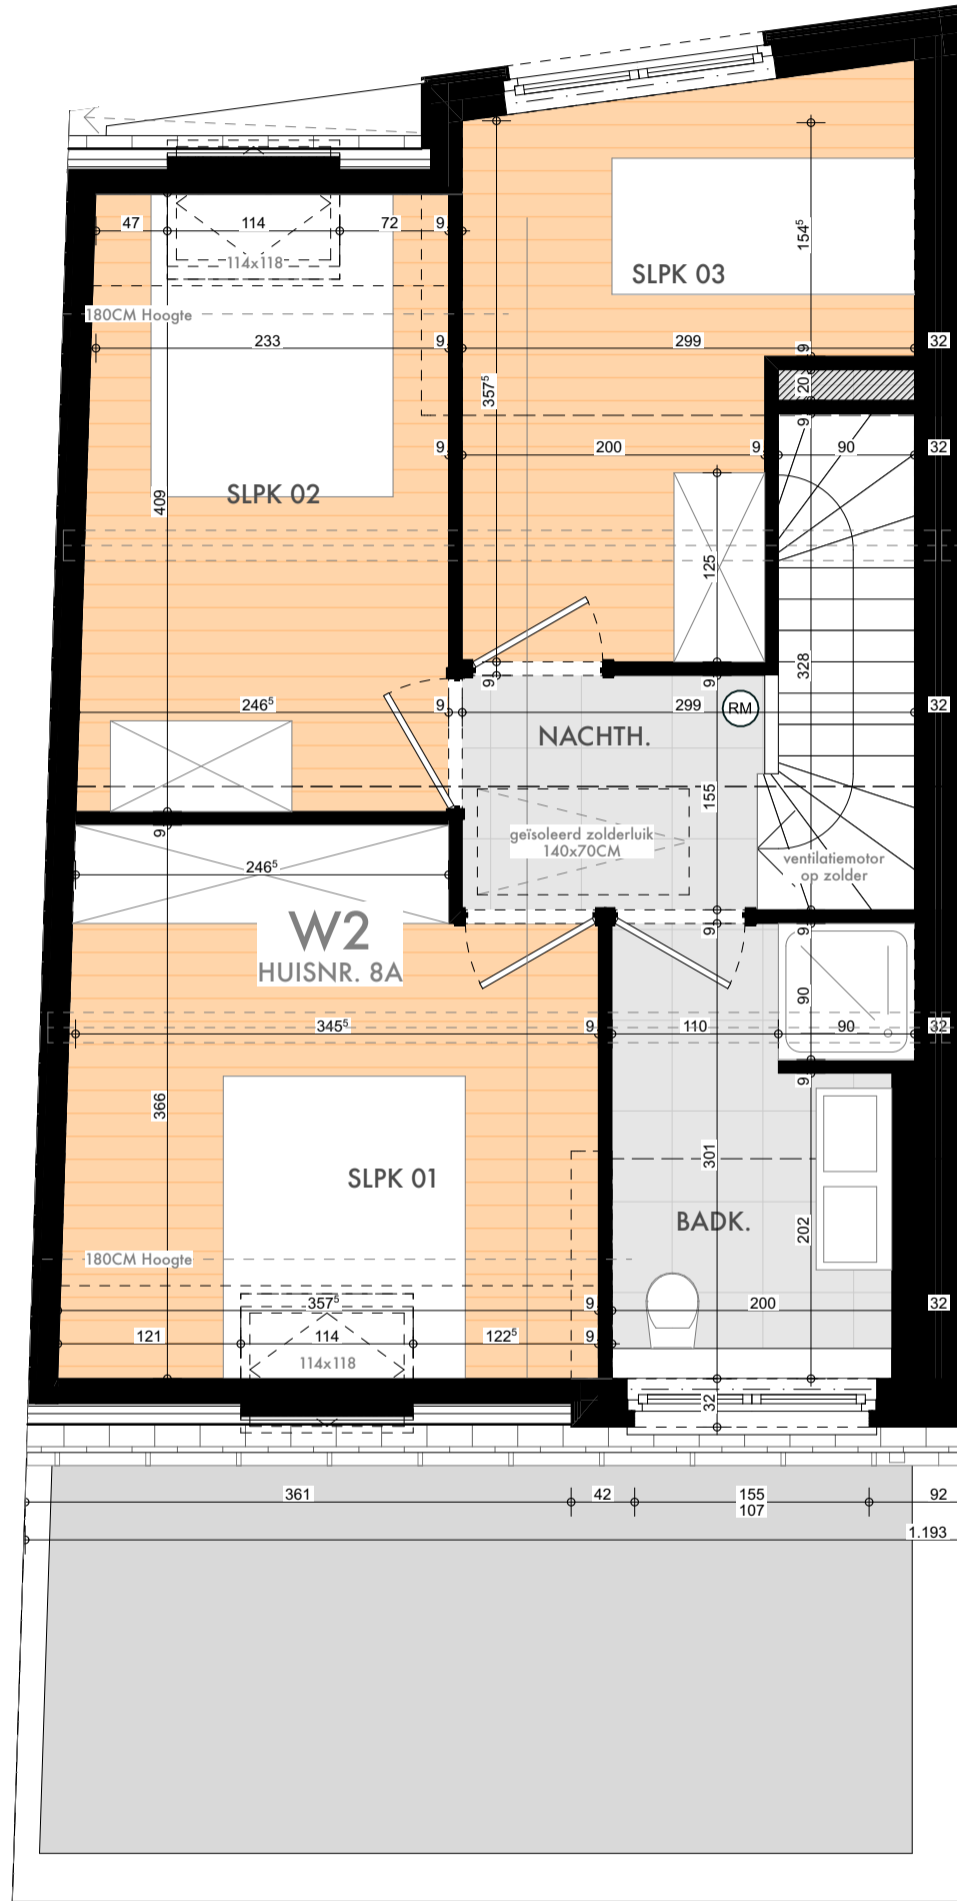

19/03/2021

PROJECT

BOUWHEER : D'HOORE CONSTRUCT  
ARCHITECT : ARCHITECTENBURO JONATHAN VAN LOO

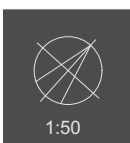

# DE LOMBARDEN II

BASSEVILLESTRAAT 8A & 8B - 8434 LOMBARDSIJDE

PLANNEN EN AFMETINGEN ZIJN INDICATIEF, DEZE KUNNEN NOG WIJZIGEN TGV CONSTRUCTIEVE AANPASSINGEN - ALLE MEUBILAIR EN TOEBEHOREN ZIJN ILLUSTRATIEF EN MAKEN GEEN DEEL UIT VAN DE VERKOOPSOVEREENKOMST - DIT PLAN IS GEEN CONTRACTUEEL DOCUMENT