


aménagement communal
certifié
non edificandi
T 7
77ca

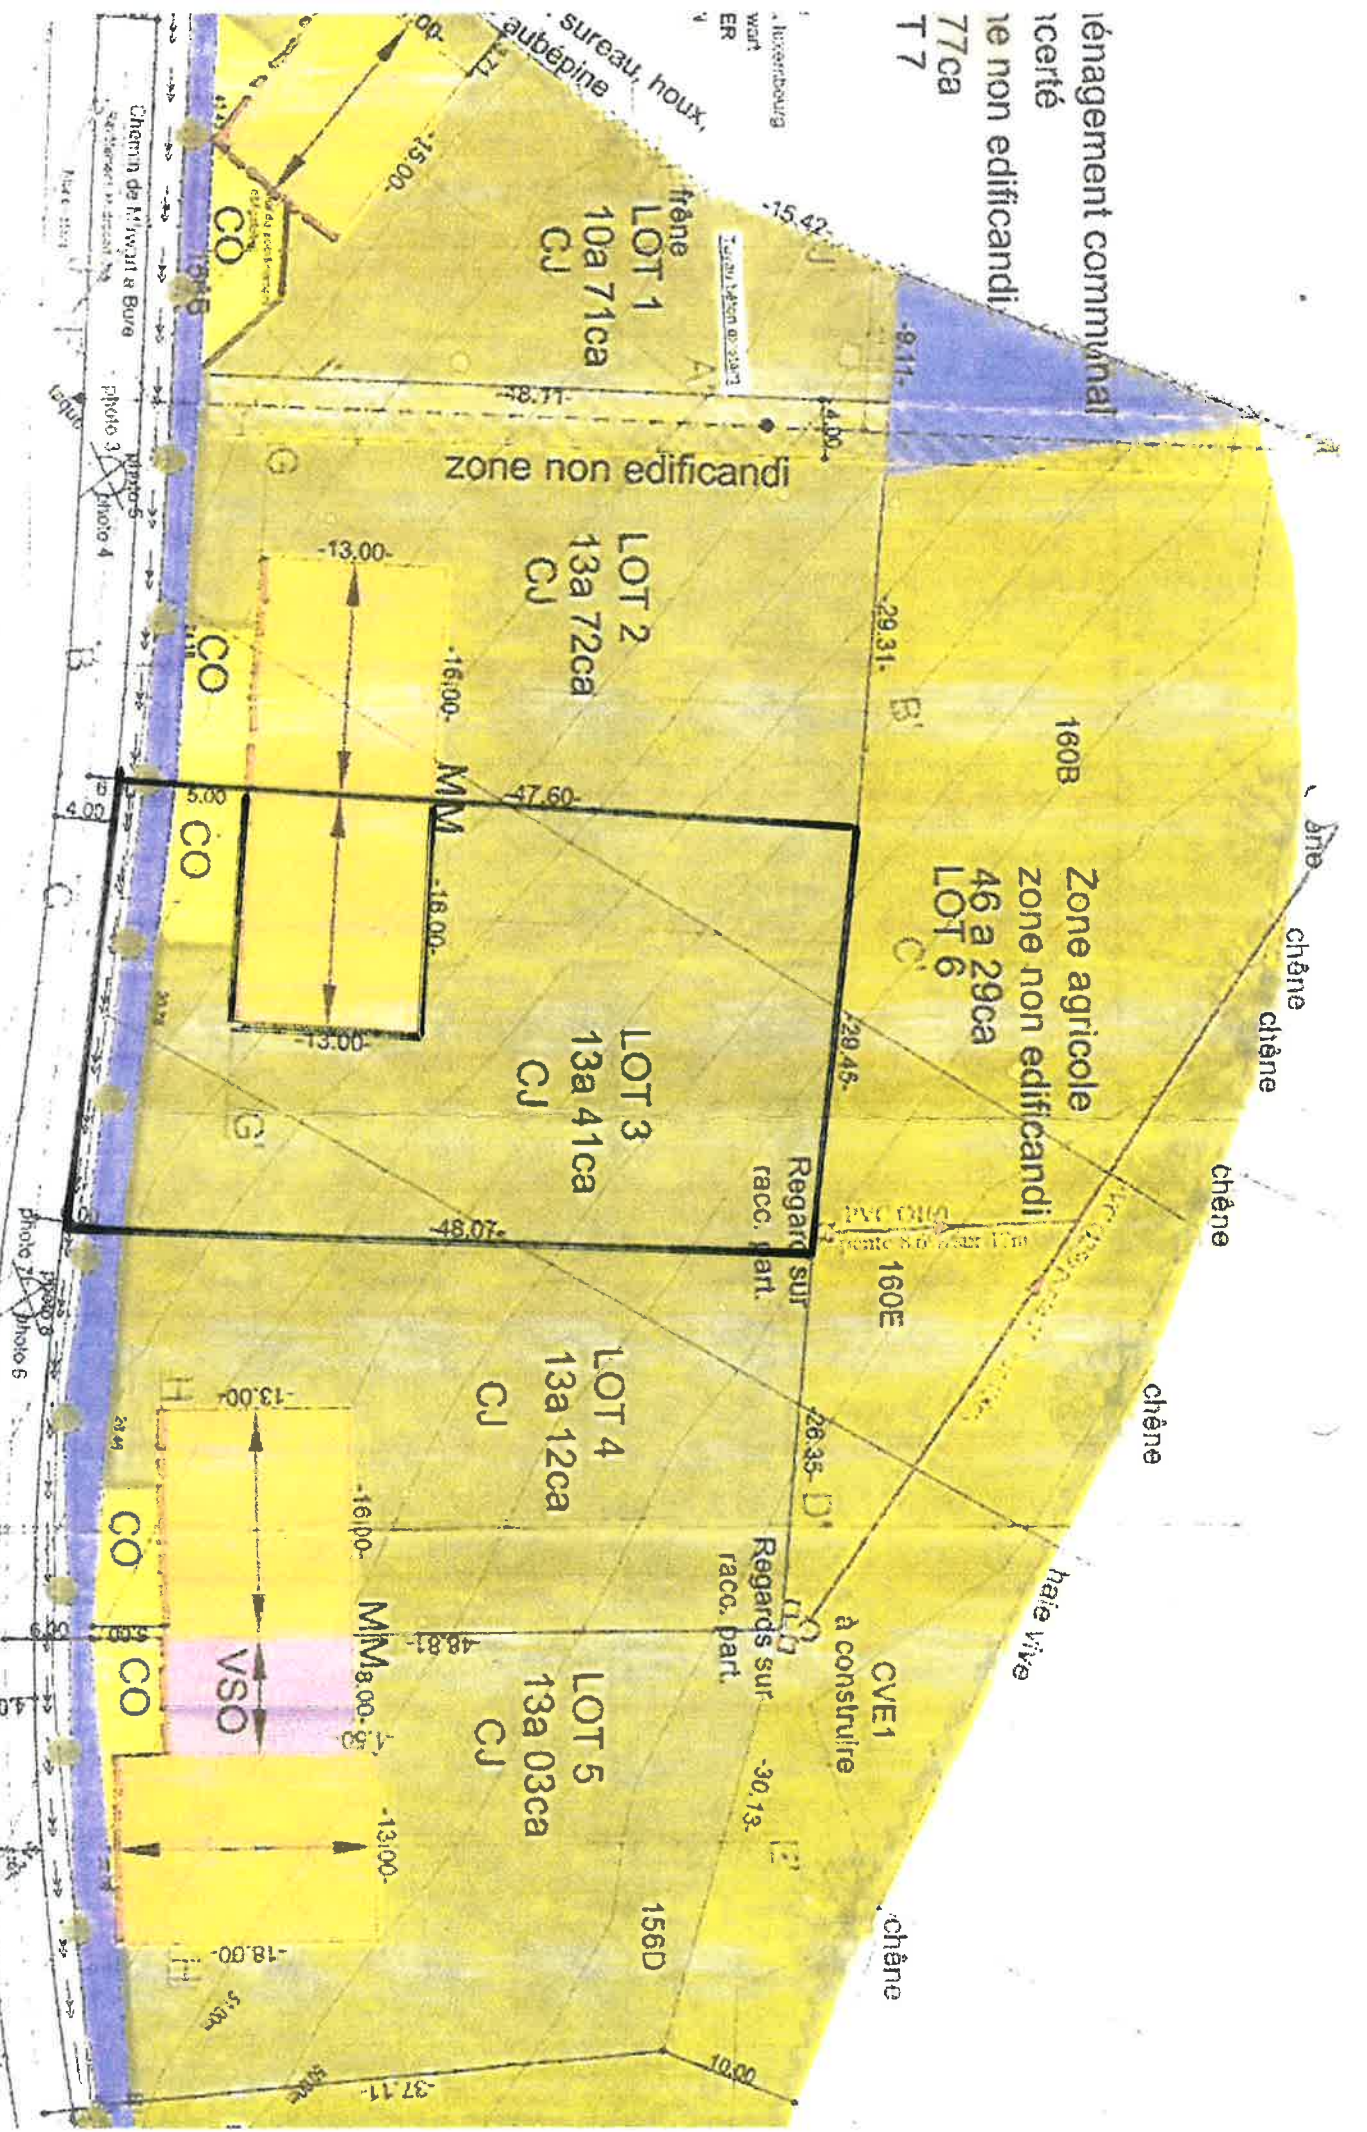

LOT 1
10a 71ca
CJ

LOT 2
13a 72ca
CJ

LOT 3
13a 41ca
CJ

LOT 4
13a 12ca
CJ

LOT 5
13a 03ca
CJ

zone agricole
zone non edificandi

Chemin de Miravira à Bure

Photo 3
Photo 4

157X
Projet de
aménagement
communal
certifié
non edificandi
T 7
77ca